


搬入搬出用
駐車場

昭和通り

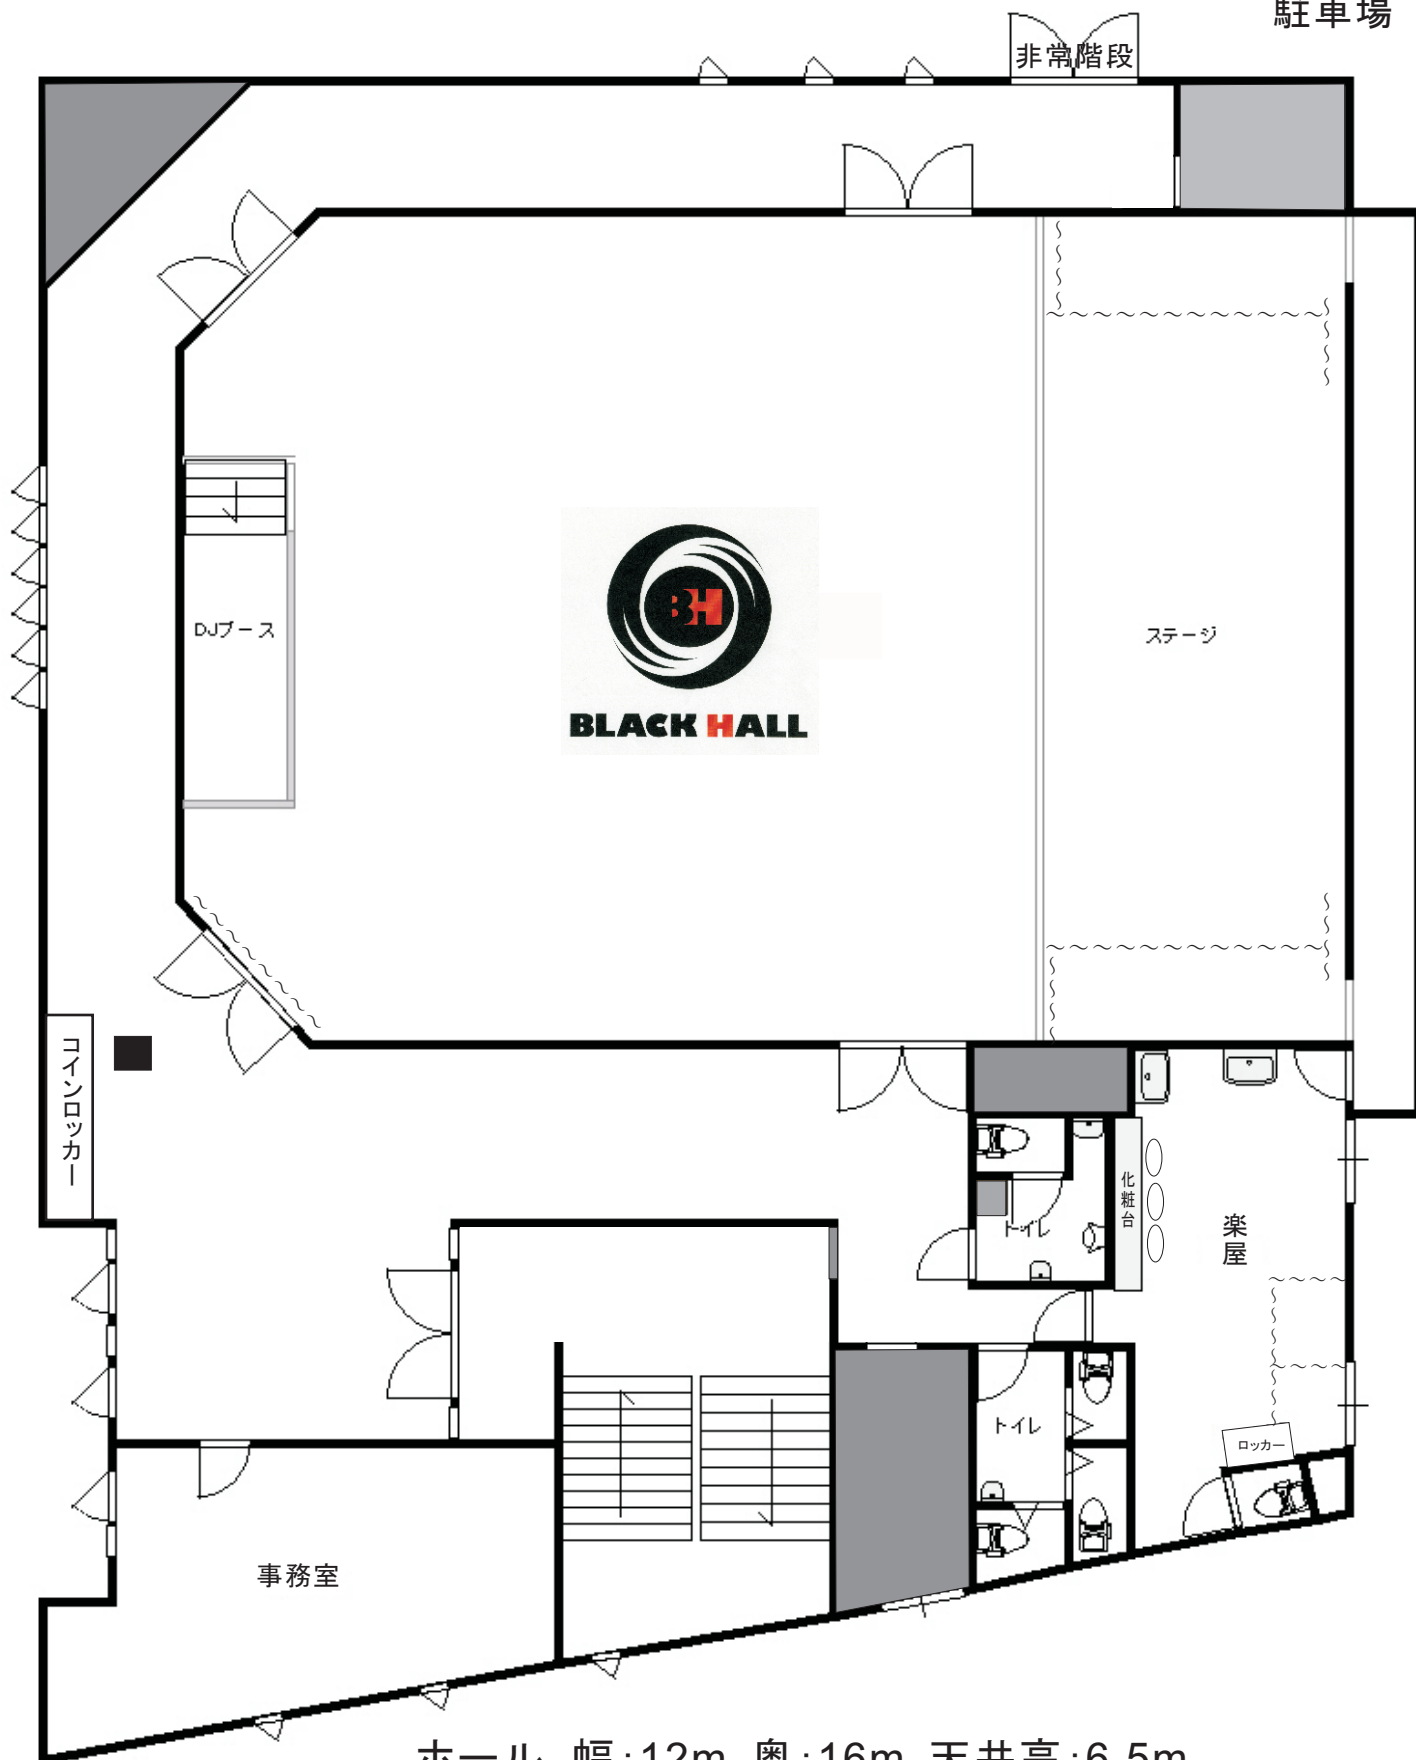

ホール 幅:12m 奥:16m 天井高:6.5m
ステージ 幅:12m 間口:8.5m 奥:4.0m 高:0.6m
DJブース 幅:4m 奥:1.5m 高:0.9m
楽屋 24㎡

※DJブースからステージまで-40cmの傾斜あり

